





Soziale Infrastruktur

Kindertagesstätten

Standort/Liegenschaft

-  Gebäude
-  Freifläche

Sanierungsbedarf

-  hoch
-  mittel
-  gering


derzeit zur Hälfte als Musikschule genutzt

Stadtumbauegebiet Buch

Stand 18.6.2014



Maßstab 1:10.000 (im Original DIN A3)

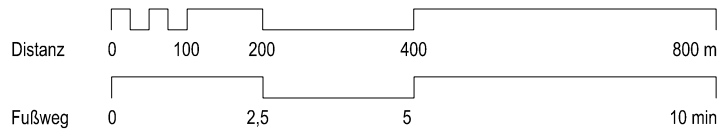

Planergemeinschaft

Planergemeinschaft Kohlbrenner eG | Lietzenburger Str.44 | 10789 Berlin